


## Annexe A

### Projet de règlement numéro 815 modifiant le règlement de zonage numéro 745 pour l'agrandissement de la zone Rb-24 à même la zone Rb-25 et pour la création de la zone Rc-17

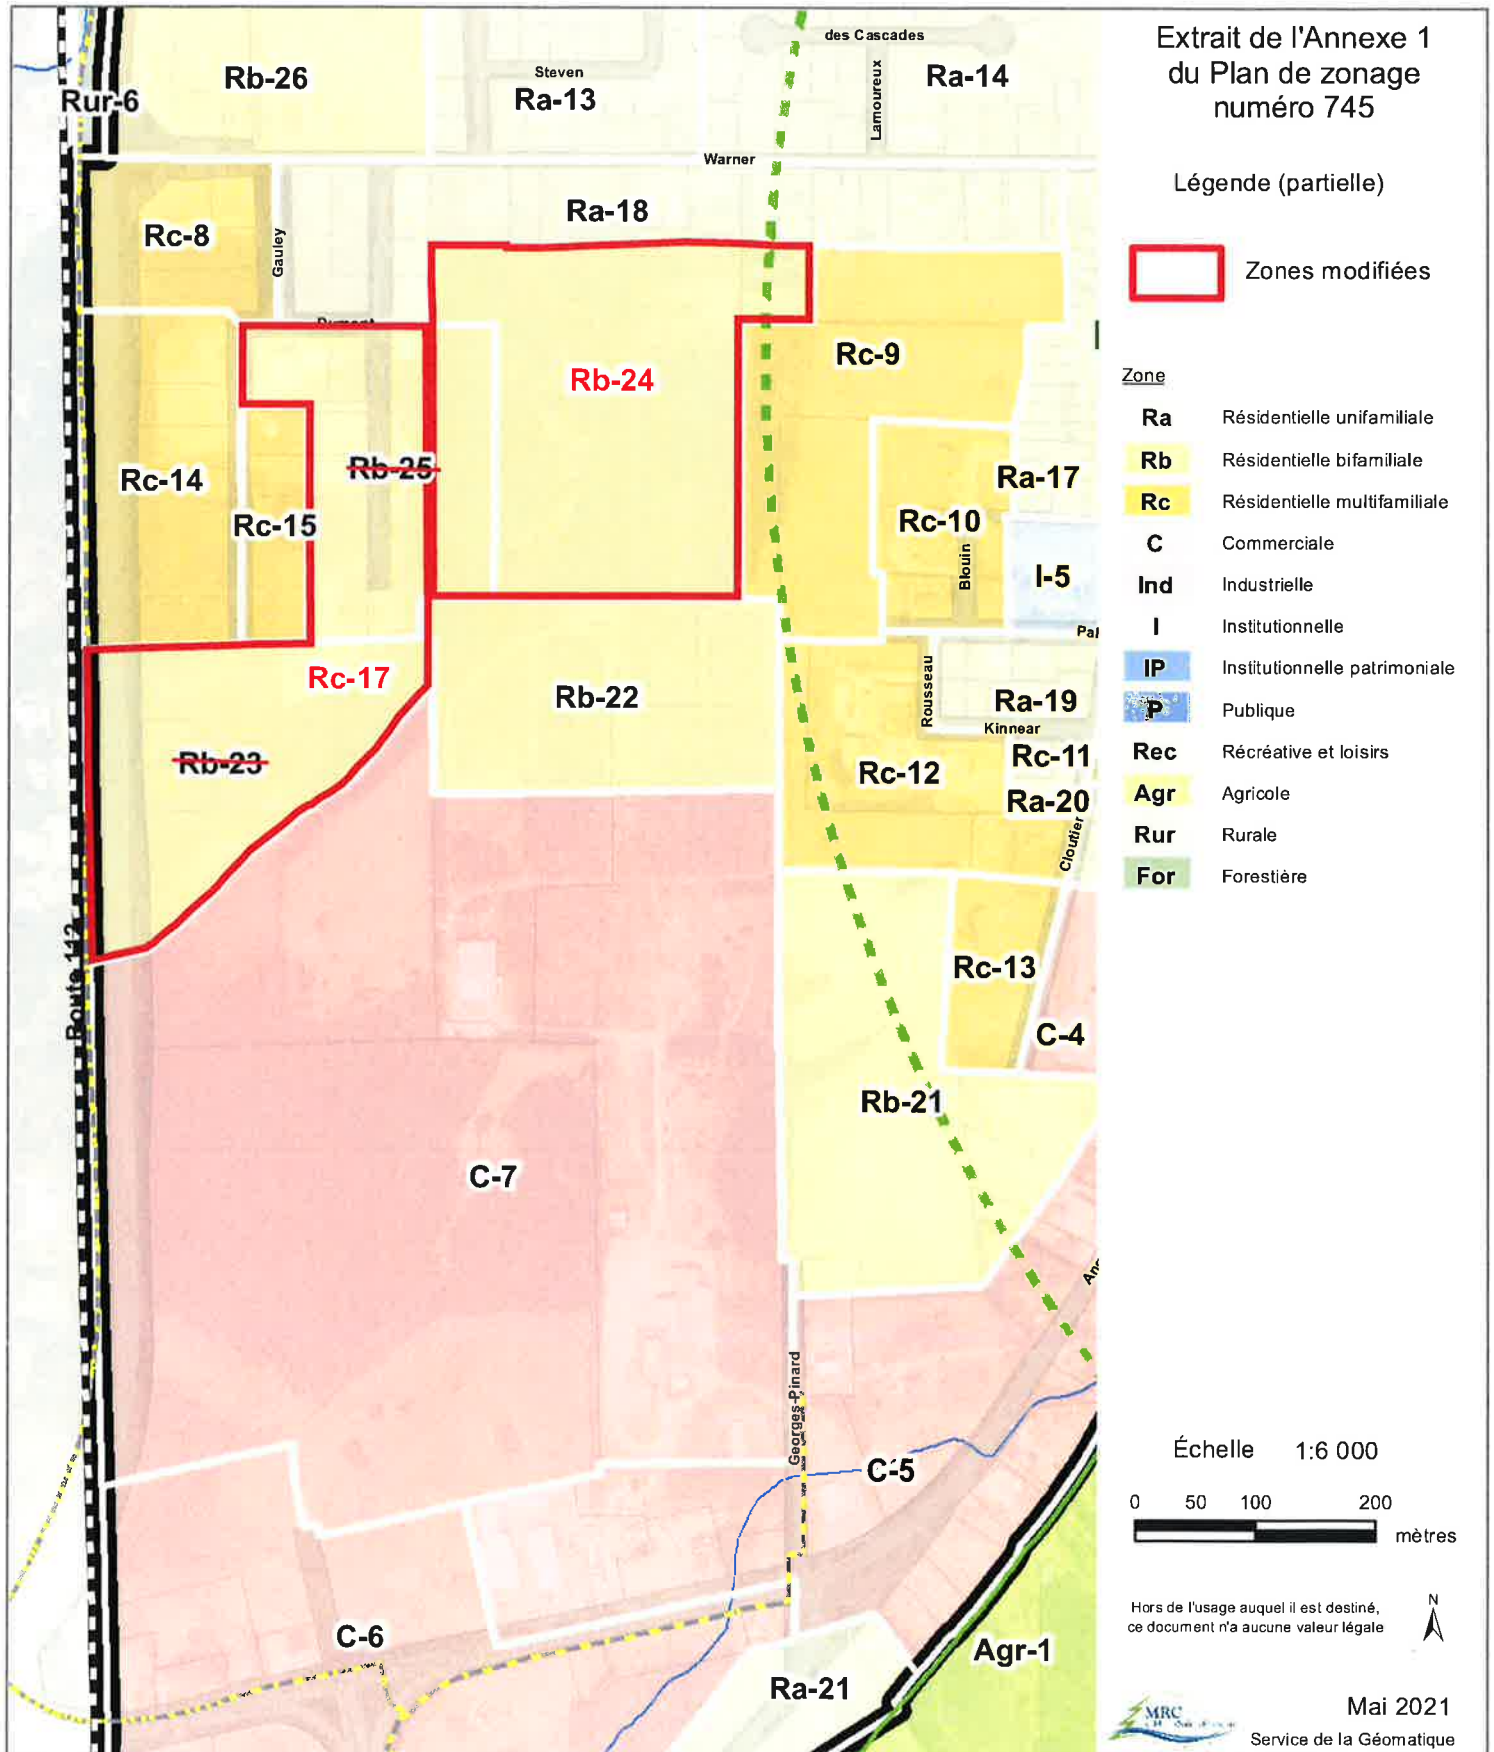

Échelle 1:6 000



0 50 100 200 mètres

Hors de l'usage auquel il est destiné,  
ce document n'a aucune valeur légale




Mai 2021  
Service de la Géomatique